


Positionnement des plots yourte 5,0m de diamètre

Attention :
Le bord extérieur des plots doit être à 5cm minimum
à l'intérieur du plancher

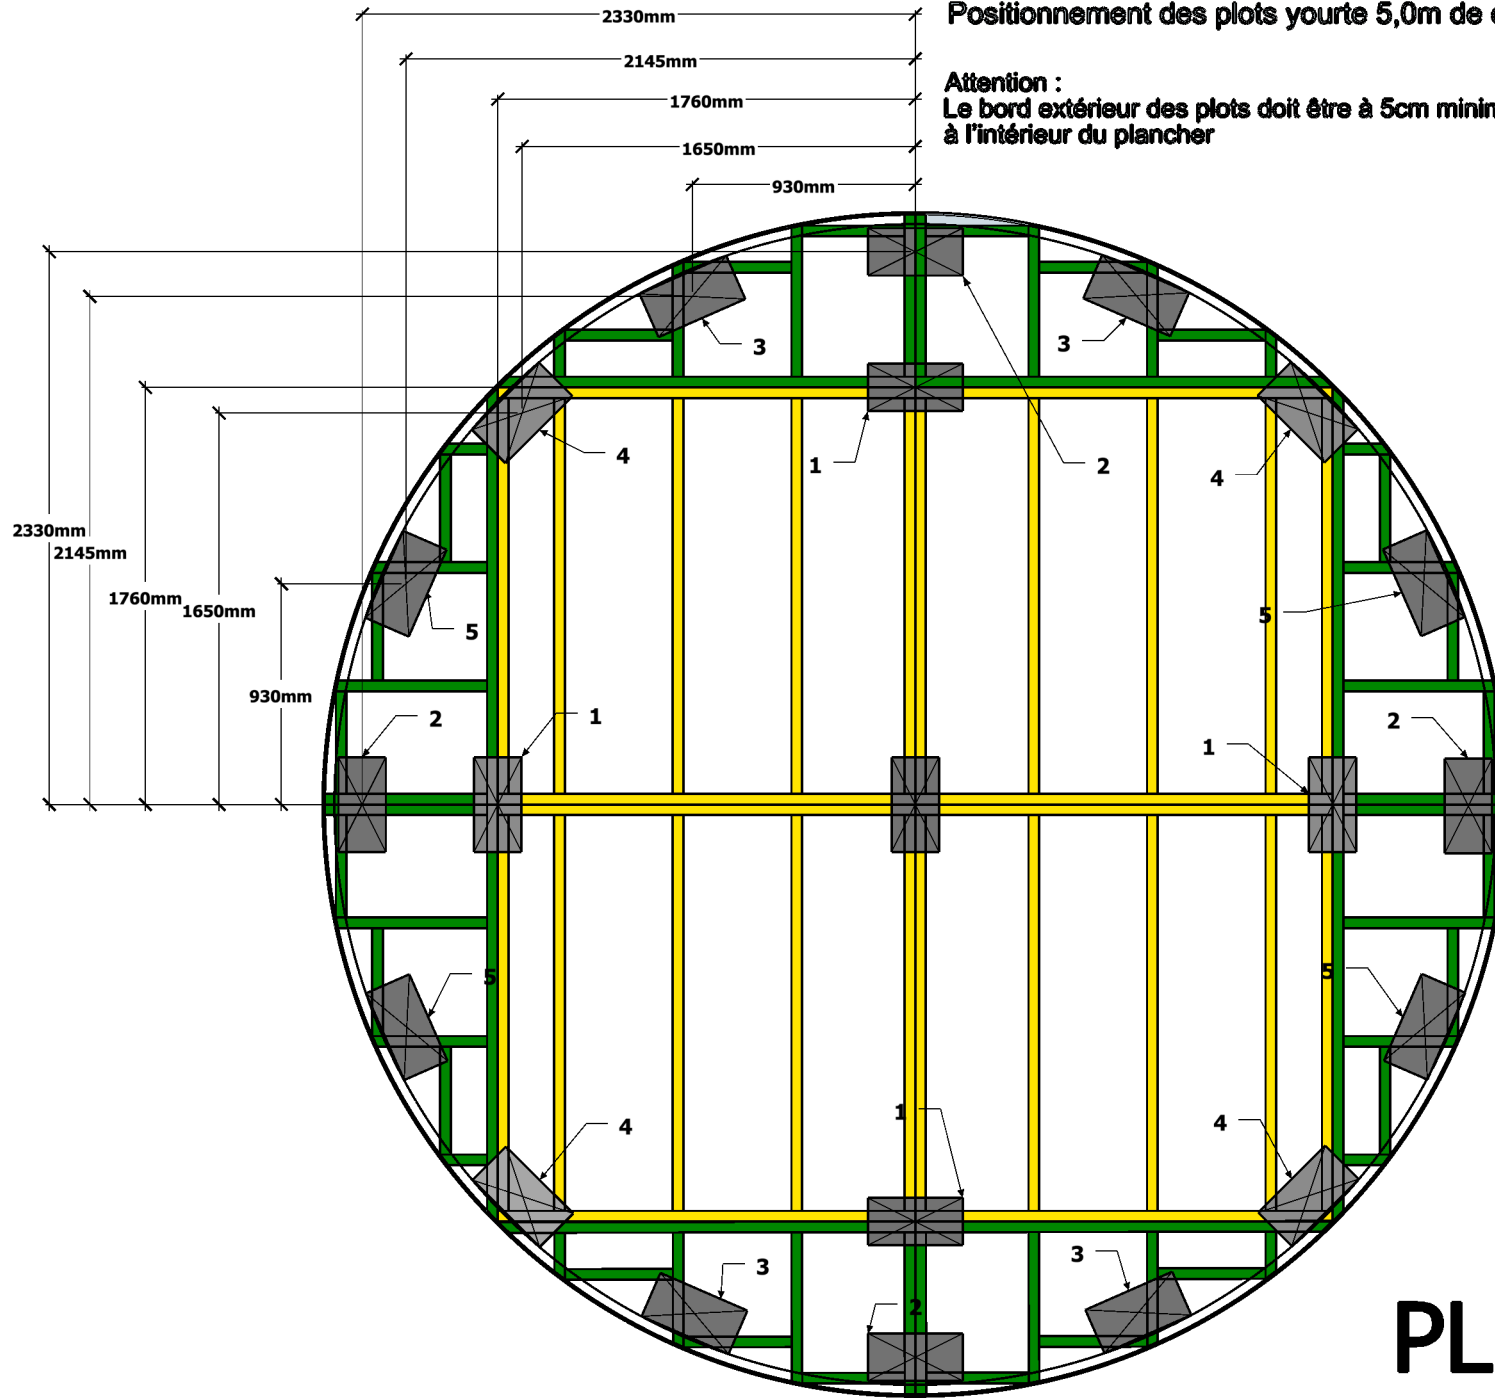

PL1